

Agenzia del Territorio
CATASTO FABBRICATI
Ufficio Provinciale di
Pavia

Dichiarazione protocollo n. _____ del _____

Planimetria di u.i.u. in Comune di Ceretto Lomellina

Via Egisto Cagnoni

civ. 3-5

Identificativi Catastali:

Sezione:

Foglio: 7

Particella: 103

Subalterno: 2

Compilata da:

Sacchi Giancarlo

Iscritto all'albo:
Geometri

Prov. Pavia


N. 2822

Scheda n. 1

Scala 1:200



PIANO PRIMO

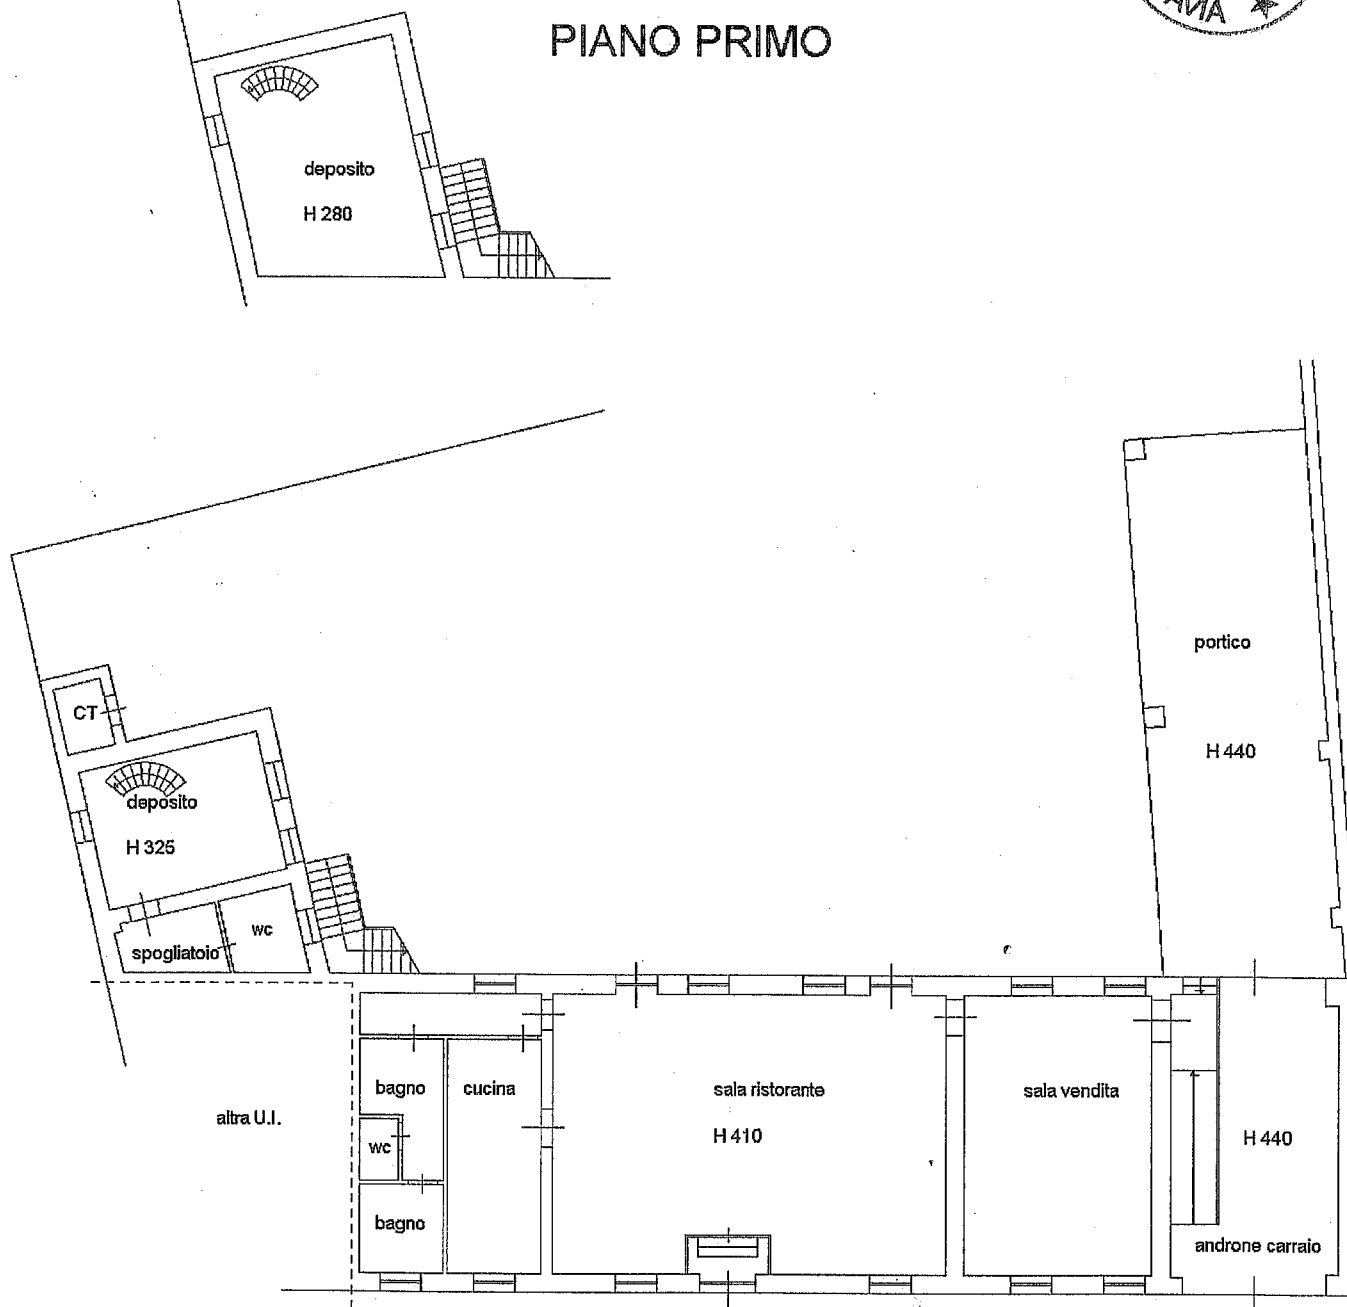

altra U.I.

bagno

cucina

sala ristorante

H 410

sala vendita

H 440

wc

bagno

androne carraio

PIANO TERRA

