


USO DEL SUOLO

SUOLI EDIFICATI - URBANIZZATI

- TESSUTO RESIDENZIALE CONSOLIDATO
- SERVIZI E ATTREZZATURE PUBBLICHE E COLLETTIVE

SUOLI NATURALI, SEMINATURALI ED AGRICOLI

- RISAJA
- SEMINATIVO
- BOSCHI
- PRATO A MARGITA
- CAVE CESSATE

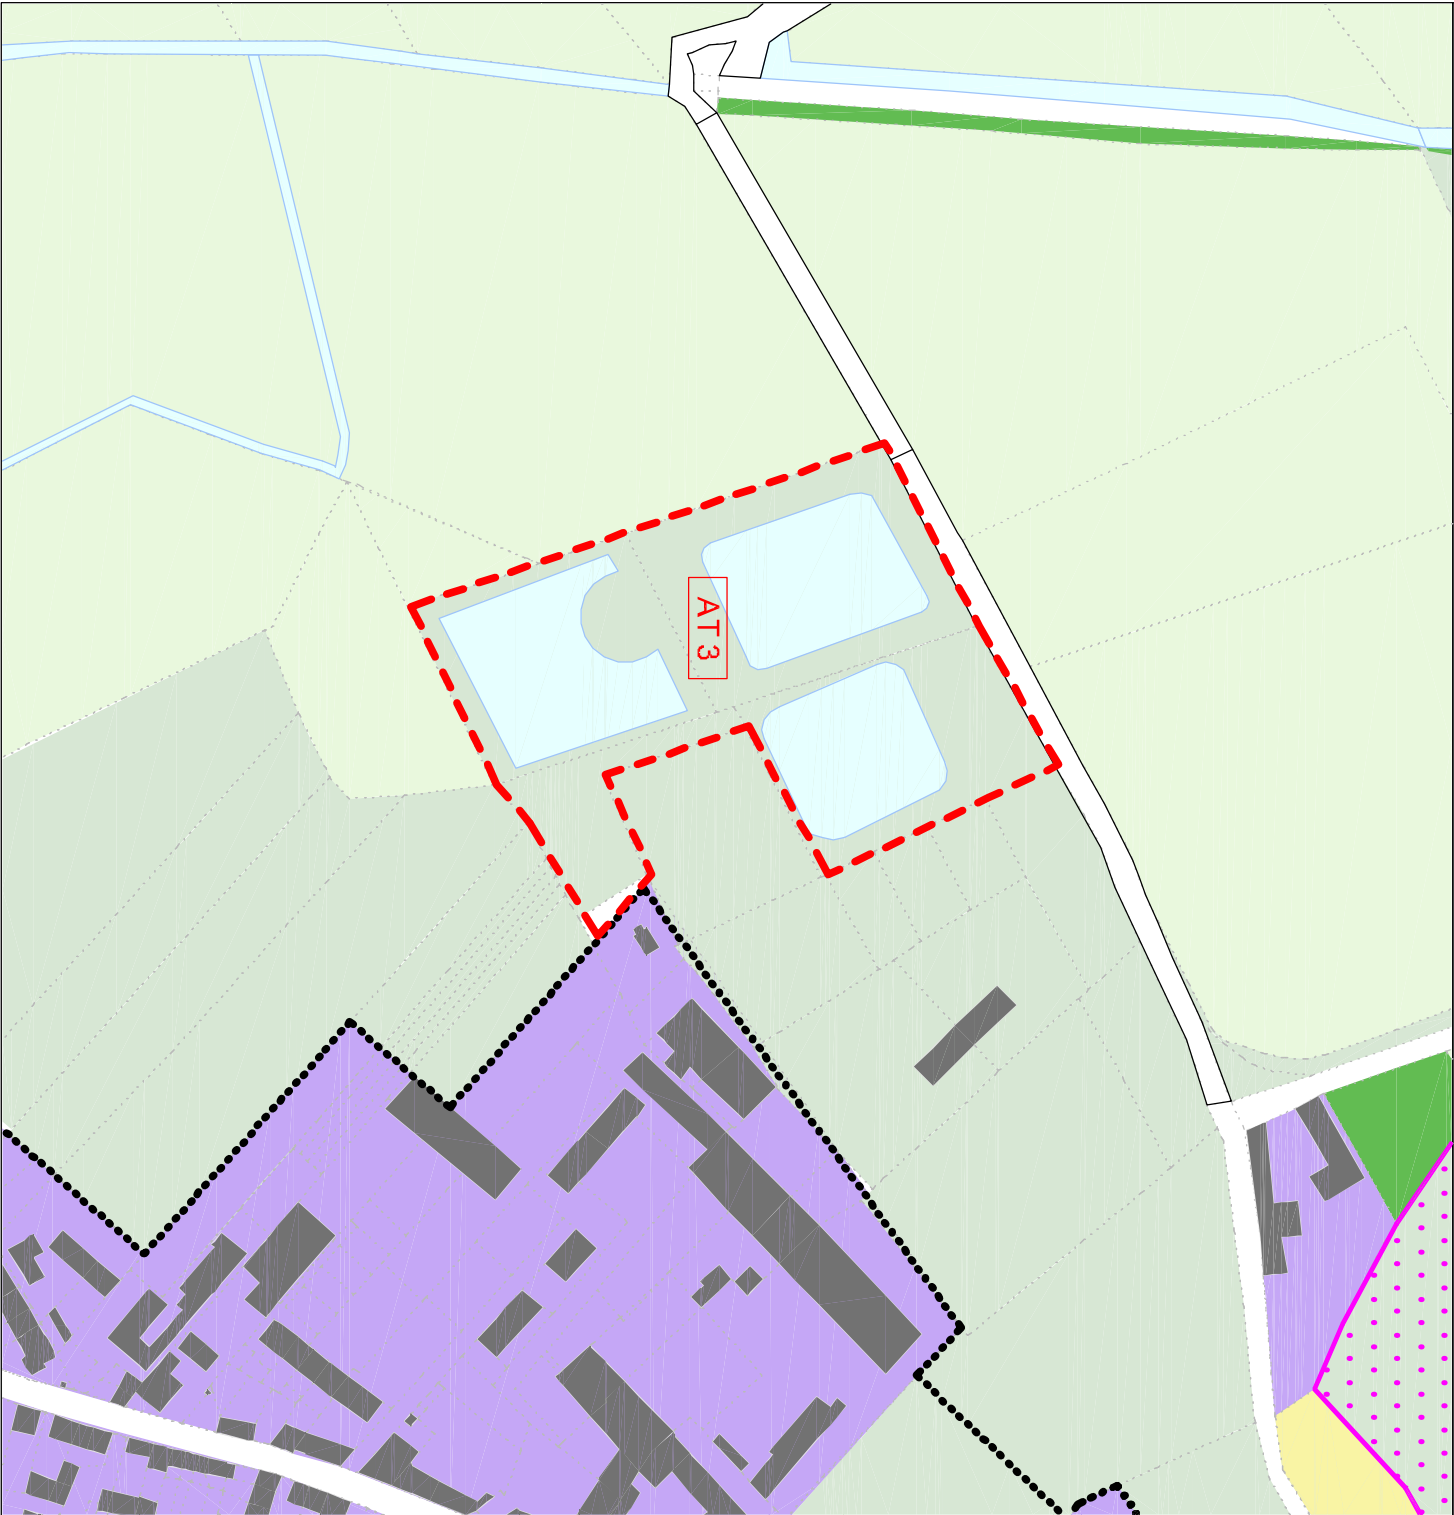


scala 1:2000

CARTA DEI VINCOLI

FASCIA DI RISPETTO STRADALE



FASCIA DI RISPETTO
POZZO AD USO IDROPOTABILE
(10 metri - Area di tutela assoluta)

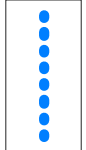

FASCIA DI RISPETTO
POZZO AD USO IDROPOTABILE
(200 metri - Area di rispetto)




ZONA DI RISPETTO CIMITERIALE



ZONE RIPOPOLAMENTO E CATTURA



AREE DI CONSOLIDAMENTO DEI CARATTERI NATURALISTICI

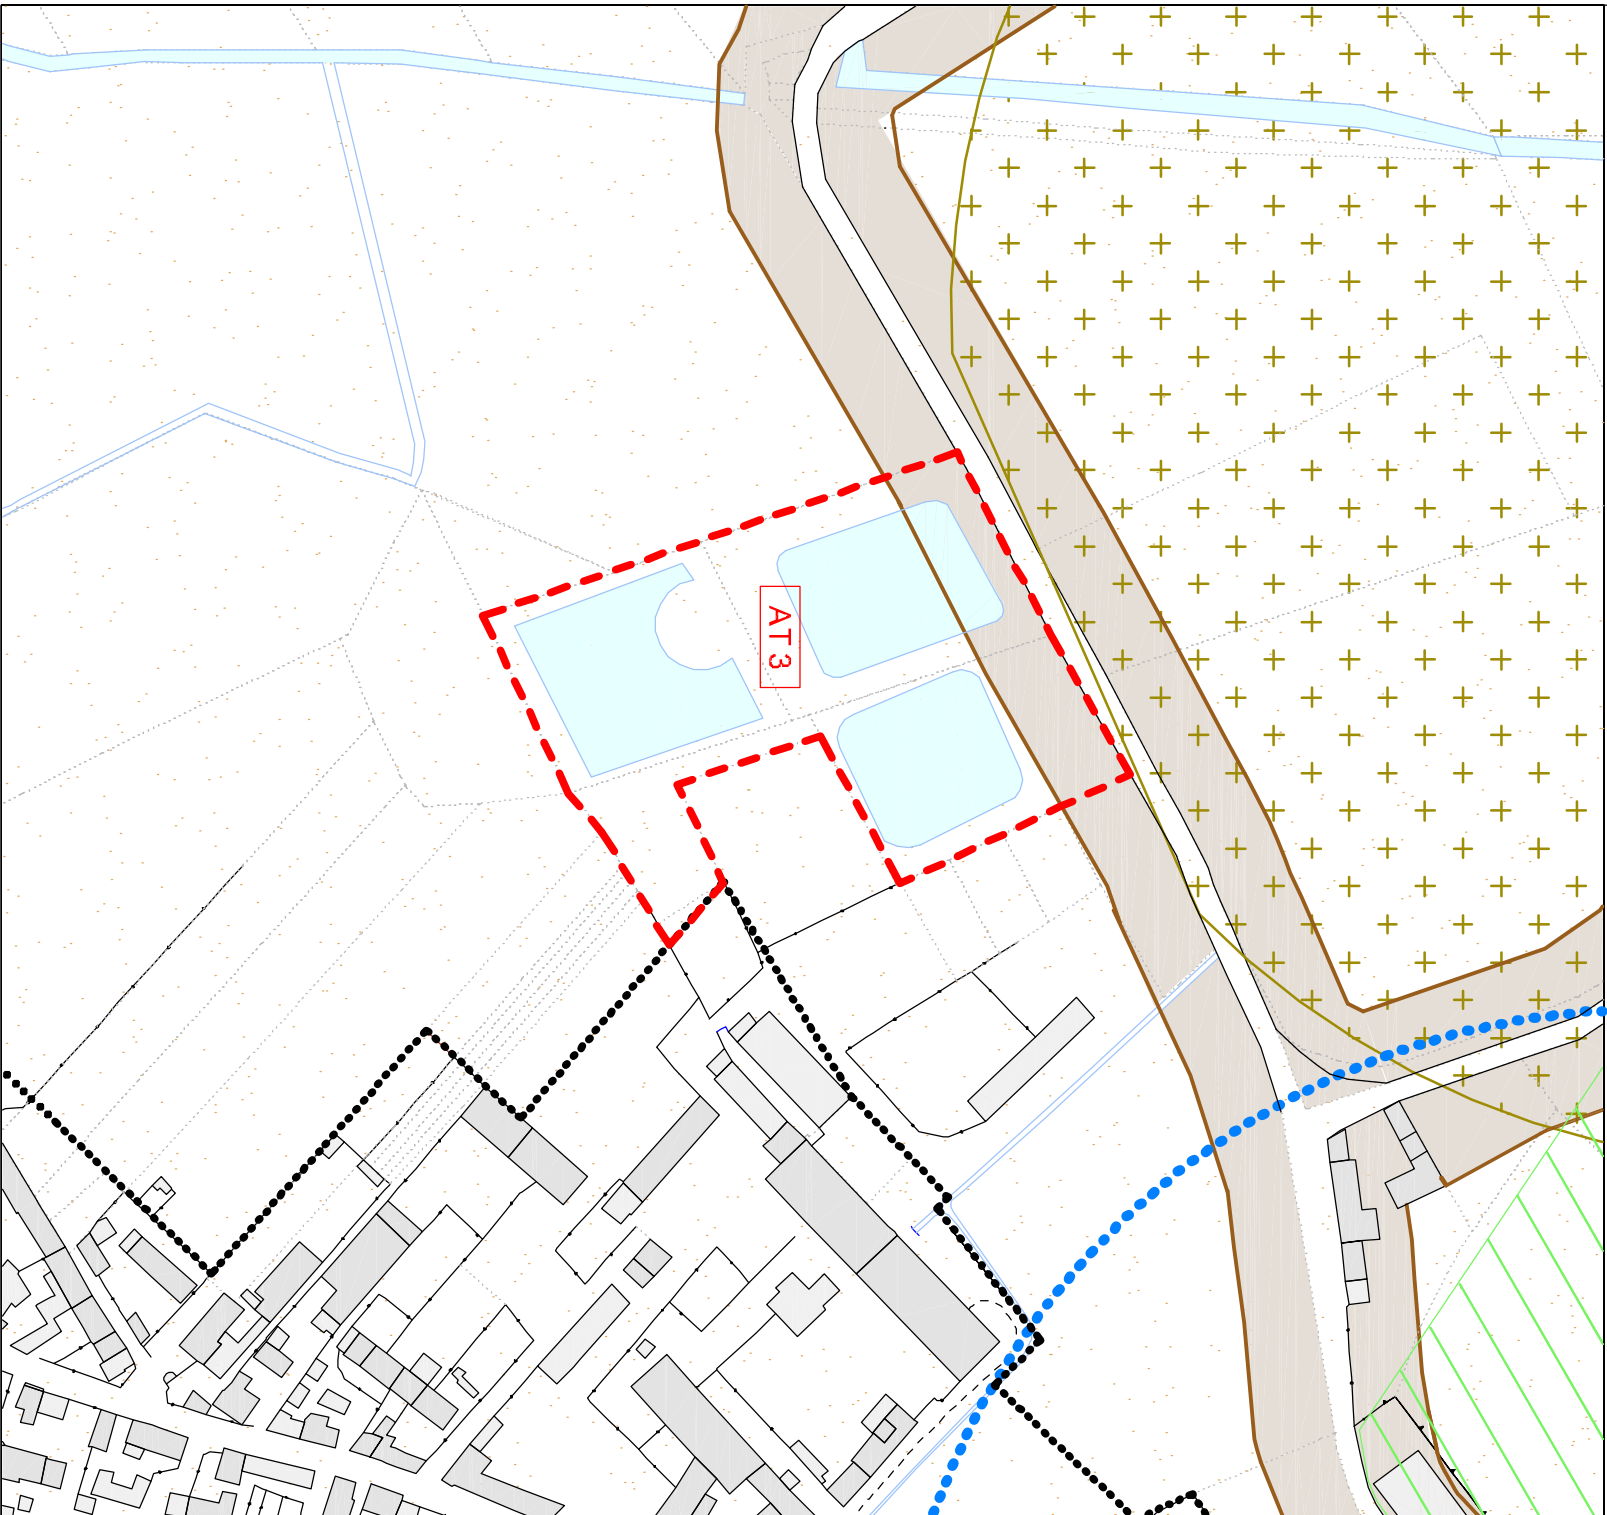

scala 1:2000