

USO DEL SUOLO

SUOLI EDIFICATI - URBANIZZATI


TESSUTO RESIDENZIALE CONSOLIDATO

SUOLI NATURALI, SEMINATURALI ED AGRICOLI

RISALTA

SEMINATIVO

PRATO A MARCIA

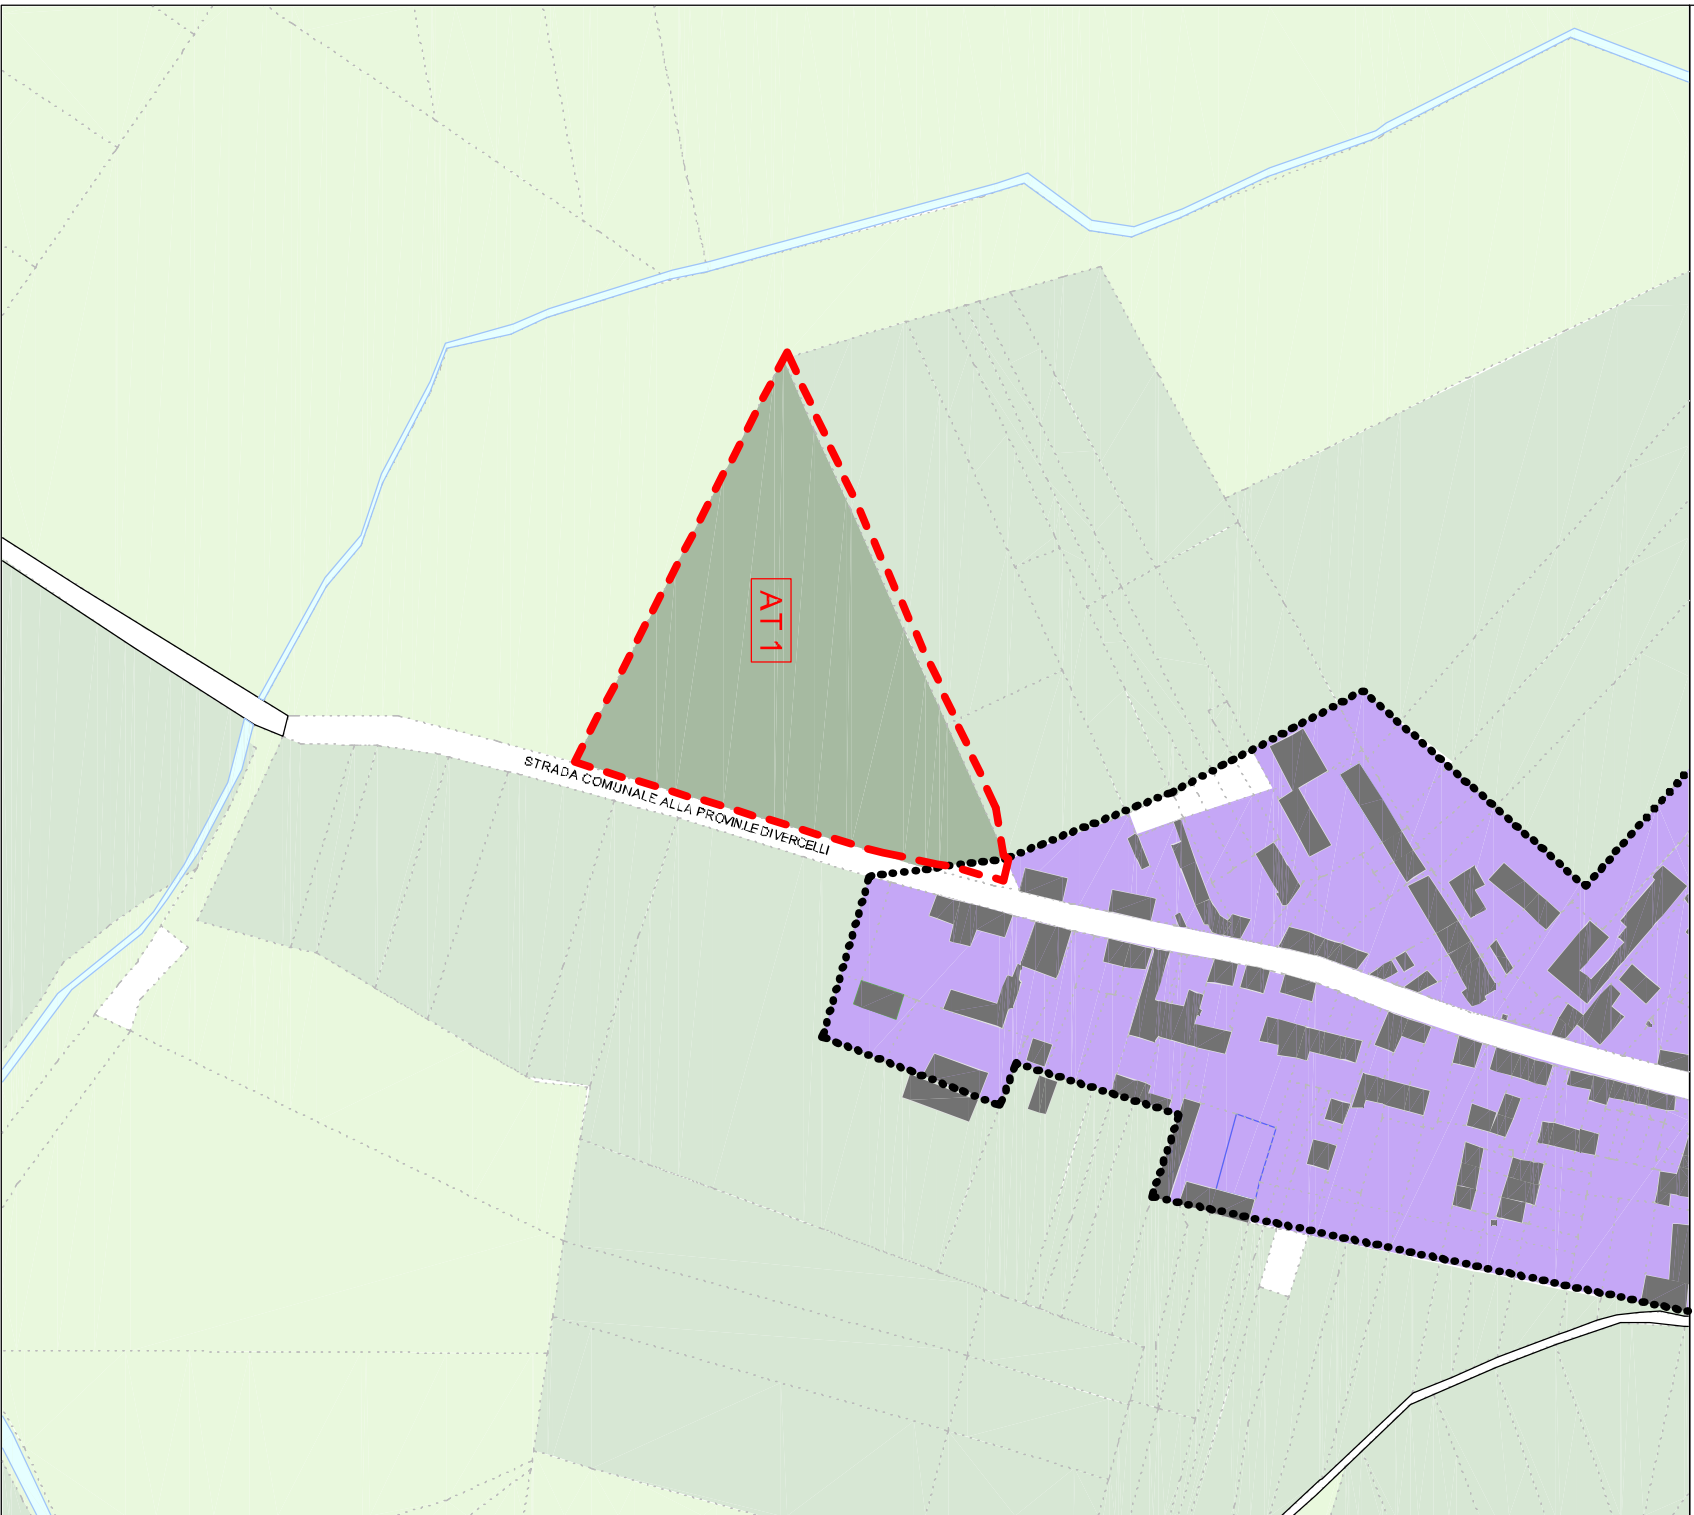

scala 1:2000

CARTA DEI VINCOLI

FASCIA DI RISPETTO STRADALE


ZONA DI RISPETTO CIMITERIALE

LIMITE TRA LA FASCIA A E LA FASCIA B DEL PAI

LIMITE TRA LA FASCIA B E LA FASCIA C DEL PAI

ZONE RIPOPOLAMENTO E CATTURA

AREE DI CONSOLIDAMENTO DEI CARATTERI NATURALISTICI

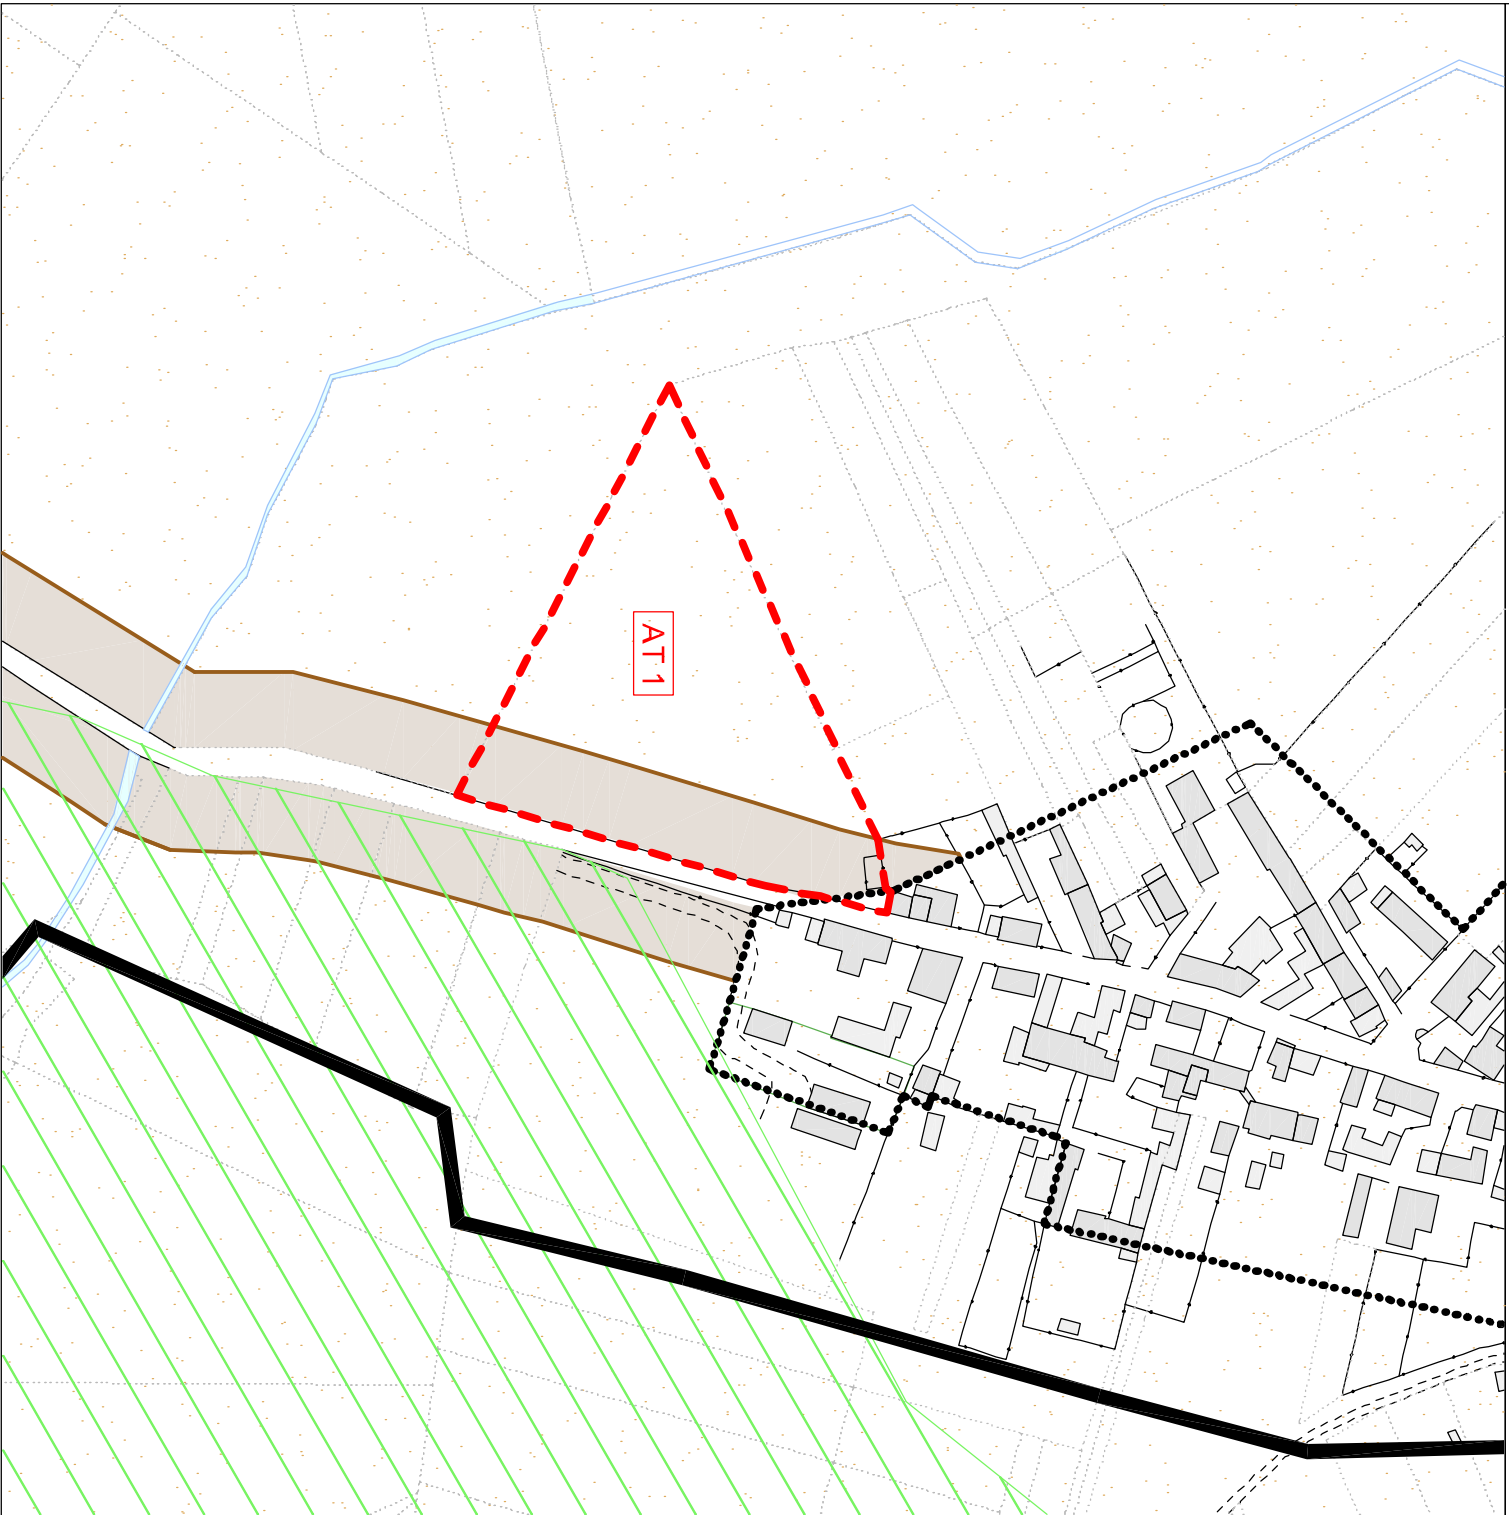

scala 1:2000